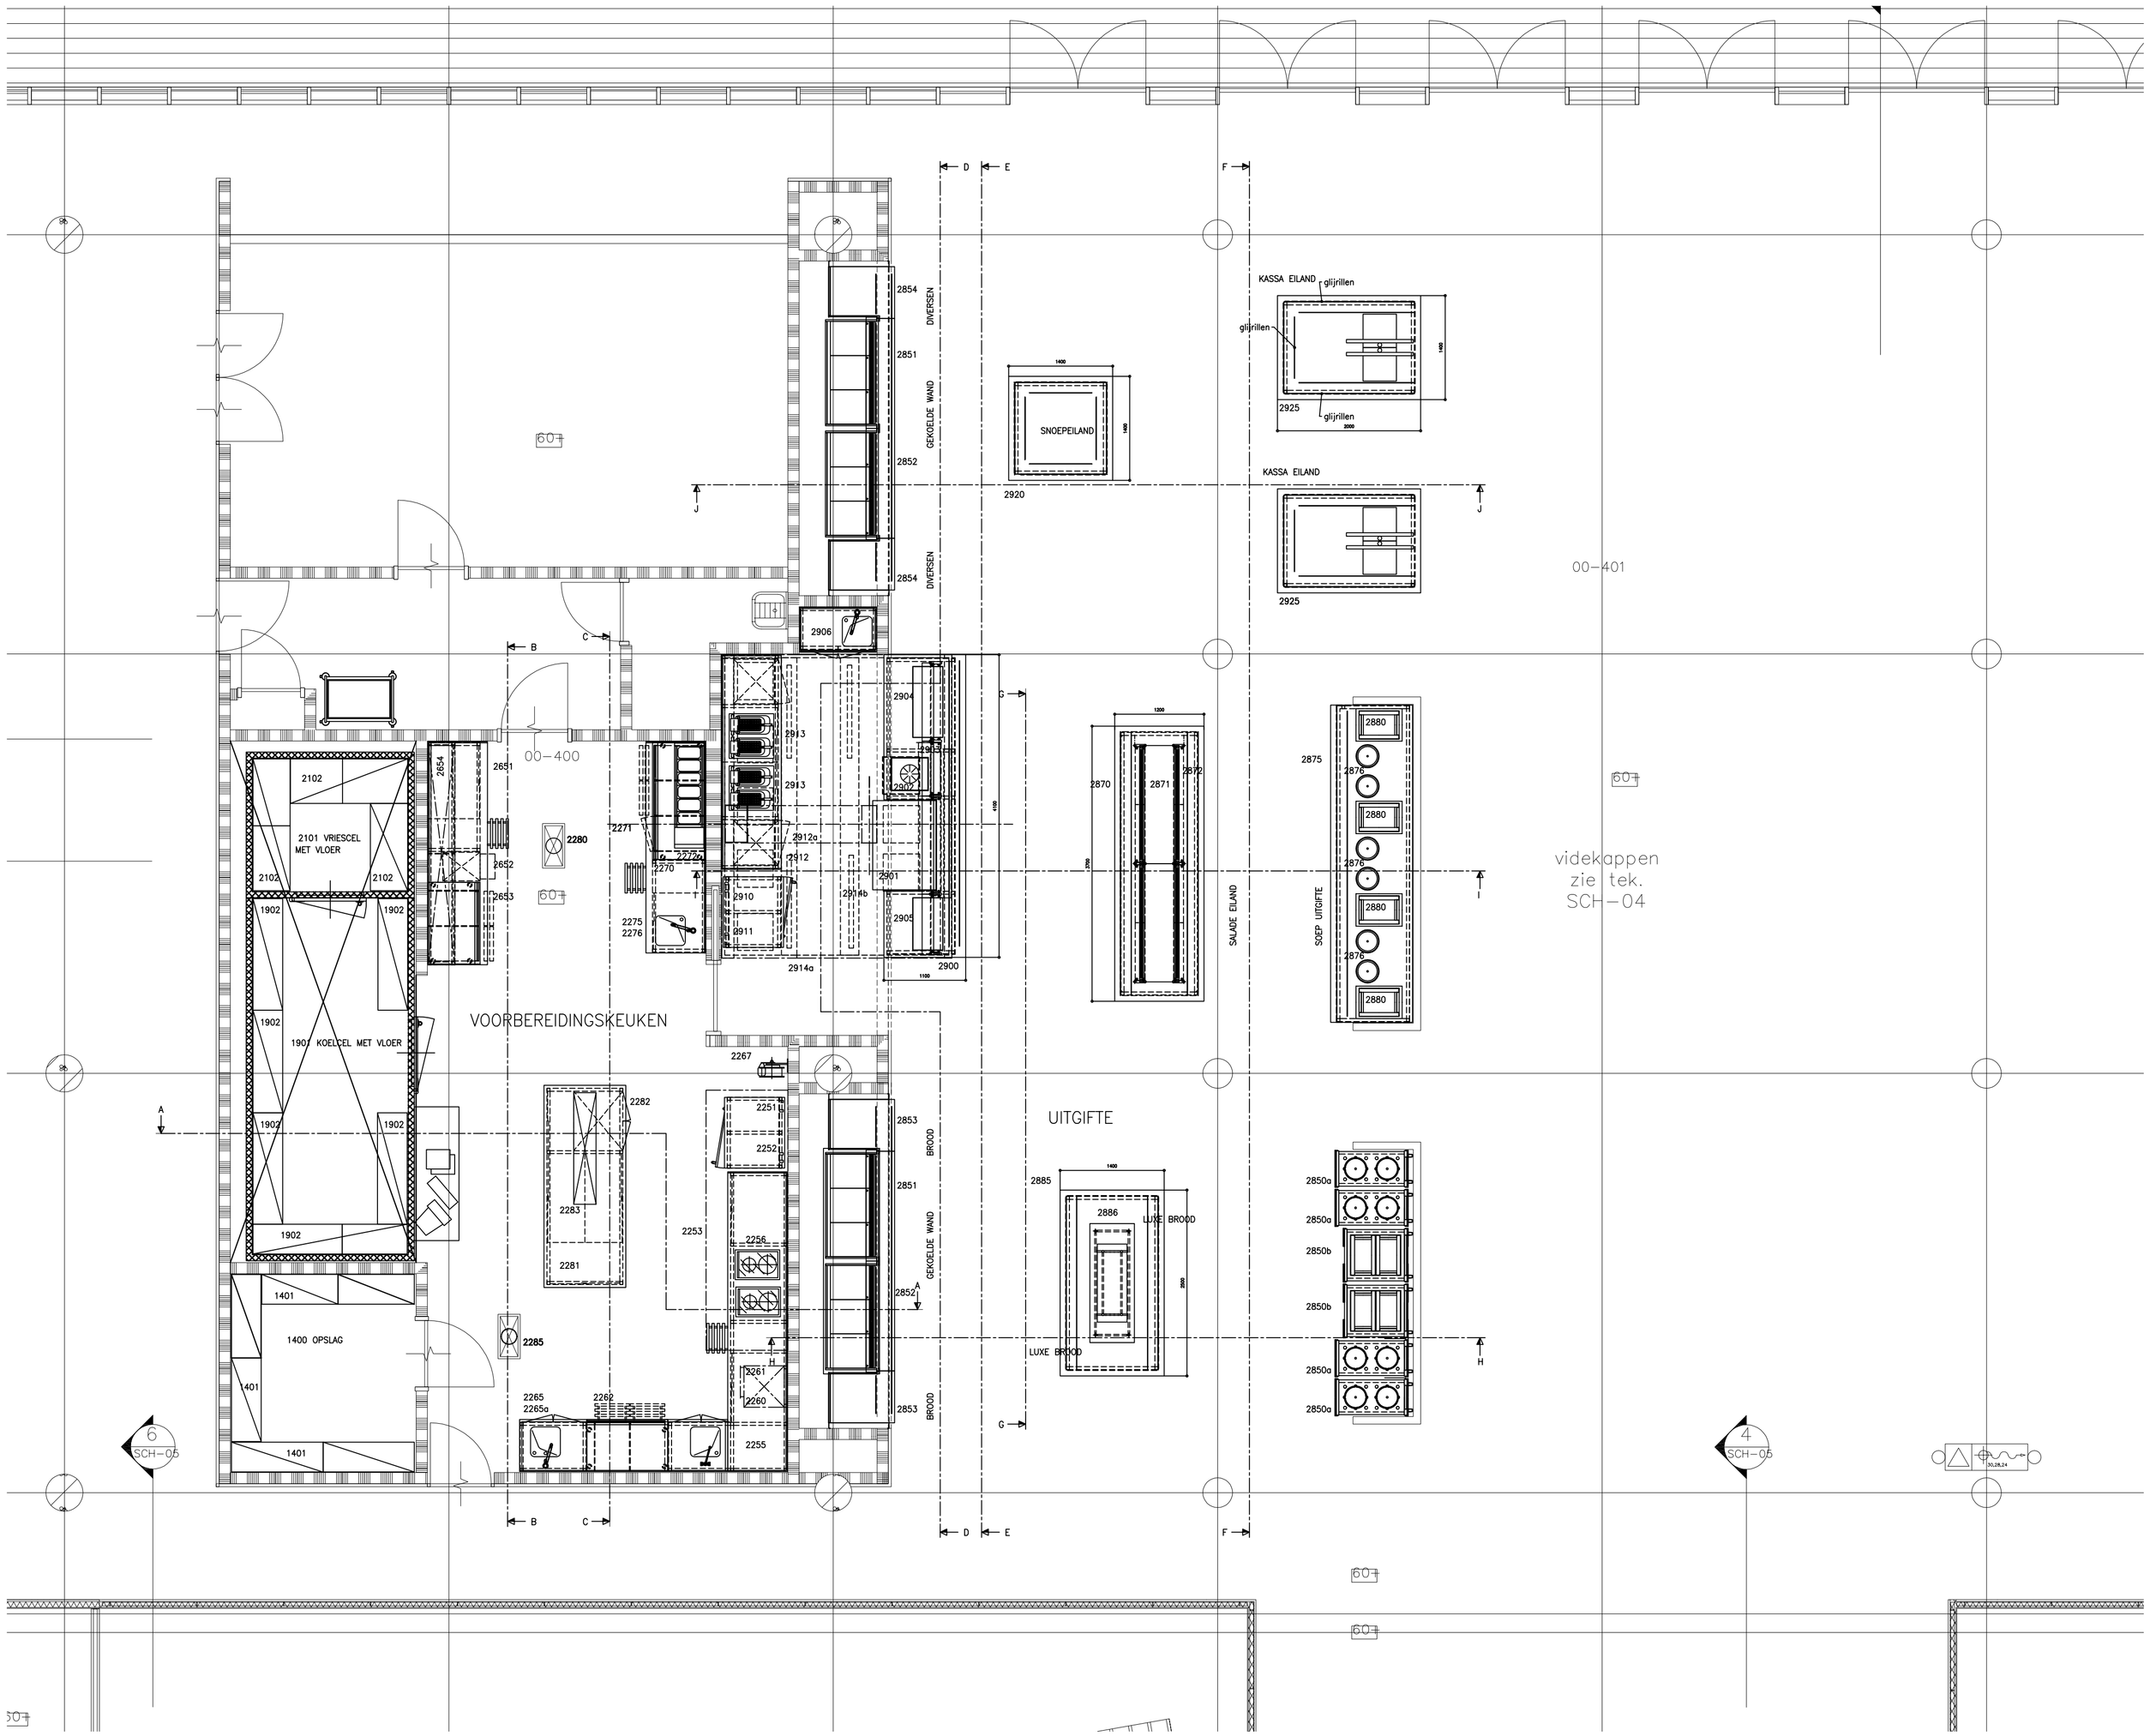

RENVOOI

Pos. nr.	Omschrijving	Type	Aantal	Vermogen	Opmerkingen
	MAGAZIJN FOOD / NON-FOOD				
1400	OPSLAG				
1401	STELLINGEN				
	GEKOELDE OPSLAG BEGANE GROND				
1901	KOELCEL		1		
1902	STELLINGEN		1		
2101	VRIESCEL		1		
2102	STELLINGEN		1		
4651	KOELINSTALLATIE SEPARAAT		1		N.O.T.
4652	VRIESINSTALLATIE SEPARAAT		1		N.O.T.
	VOORBEREIDINGSKEUKEN				
2651	WERKTAFEL		1		
2652	IJSBLOKJESMACHINE		1		
2653	KOELWERKBANK		1		
2654	WANDKAST		1		
2267	SLANGHASPEL		1		
2265	HANDENWASBAK		1		OPGENOMEN IN POS. 2255
2265a	WASTAFELMENGKRAAN (ELLEBOOG)		1		
2262	KOELWERKBANK		1		
2260	MAGNETRON		1		
2261	SET CONSOLES T.B.V. MAGNETRON		1		
2256	KOOKUNIT		2		
2251	COMBI-STEAMER 10 x 1/1GN		1		
2252	ONDERSTEL T.B.V. COMBI-STEAMER		1		
2253	AFZUIGKAP		1		
2255	SPOEL- / APPARATUURTAFEL		1		L-MODEL
2270	SPOEL-/WERKTAFEL		1		
2271	KOELWERKBANK		1		
2272	SALADIERE-OPBOUW		1		
2275	HANDENWASBAK		1		OPGENOMEN IN POS. 2270
2276	WASTAFELMENGKRAAN (ELLEBOOG)		1		
2280	VLOERGOOT		1		
2281	BEREIDINGSEILAND		1		
2282	WARMHOUDKAST		1		
2283	WARMTEBRUG		1		
2285	VLOERGOOT		1		
	UITGIFTE				
2850a	BORDENLOWERATOR		4		
2850b	DIENBLADENLOWERATOR		5		
2851	GEKOELDE WANDMEUBEL		2		
2852	GEKOELDE WANDMEUBEL		2		
2853	WANDMEUBEL T.B.V. BROOD		2		
2854	WANDMEUBEL T.B.V. DIVERSEN		2		
2870	SALADE EILAND		1		
2871	GEKOELDE BAK T.B.V. 6x 1/1GN		1		OPGENOMEN IN POS 2870
2872	NEUTRALE OPSTRAND MET ADEMSCHOTTEN		1		OPGENOMEN IN POS 2870
2875	SOEP UITGIFTE		1		
2876	SOUP WELL		6		INBOUW
2877	WANDSCHAP		1		VERVALLEN
2880	LOWERATOR		4		T.B.V. SOEPKOPEN
2885	UPPER CRUST EILAND		1		
2886	NEUTRALE OPSTAND		1		
2900	WARME UITGIFTEBUFFET		1		
2901	AANBOUWFORNUIS		1		
2902	INDUCTIEWOK		1		INBOUW
2903	SPATSCHERM		1		OPGENOMEN IN POS. 2900
2904	WARMHOUWPLAAT MET ADEMRUIT EN LAMP		1		INBOUW
2905	WARMHOUWPLAAT MET ADEMRUIT EN LAMP		1		INBOUW
2906	SPOEL- WERKTAFEL		1		
2910	COMBI-STEAMER		1		
2911	ONDERSTEL T.B.V. COMBI-STEAMER		1		
2912	APPARATUURTAFEL		1		
2912a	ONDERBOUW KOELKAST		2		
2913	FRITEUSE		2		
2914a	WANDAFZUIGKAP		1		
2914b	EILAND AFZUIGKAP		1		
2920	SNOEPEILAND		1		
2925	KASSA EILAND		2		
2926	AFREKENSYSTEEM		4		LEV. DERDEN

www.bouter.nl & www.segis.nl

INDELINGSTEKENING VOORBEREIDING & UITGIFTE

WIJZIGINGEN

	Datum:	Get.:	Wijziging:
A			
B			
C			
D			
E			
F			

- DEZE TEKENING ALSMEDE DE BIJBEHORENDE GEGEVENS MOGEN NIET WORDEN GEKOPIEËRD, NOCH TER INZAGE WORDEN GEGEVEN, ZONDER DE UITDRUKKELIJKE SCHRIFTELIJKE TOESTEMMING VAN BOUTER B.V.

- APPARATUUR NA PLAATSING AANSLUITEN DOOR DERDEN OP AANSLUITPUNTEN, GAS, WATER EN ELECTRA.
- AAN TE LEGGEN LEIDINGWERK, HAK-, BREEK-, BOOR- EN ANDERE BOUWKUNDIGE WERKZAAMHEDEN DOOR DERDEN.
- BEKABELING, WERKSCHAKELAARS EN WANDCONTACTDOZEN TE LEVEREN EN AAN TE BRENGEN DOOR DERDEN.
- ALLE MATEN IN HET WERK TE CONTROLEREN.

Bouwkundige onderlegger	van de datum	Aangeleverd door:	op datum

Tek.nr.	: 09559-1	Tekenaar	: J.N. Kok		
Datum	: 30-09-04	Verkoopadviseur	: F.J.M. van Houten		
Schaal	: 1:50	Projectleider	:		
Formaat	: A0	Status van de tekening:		DEFINITIEF	

Klient : Philips Nederland
Betreft: gebouw VB Boschdijk Eindhoven

BOUTER GROOTKEUKENTECHNIEK
Edisonstraat 96 / 2723 RR / ZOETERMEER Tel: (079) 345 15 15
Fax: (079) 331 54 41 / E-mail: cto@bouter.nl / www.bouter.nl