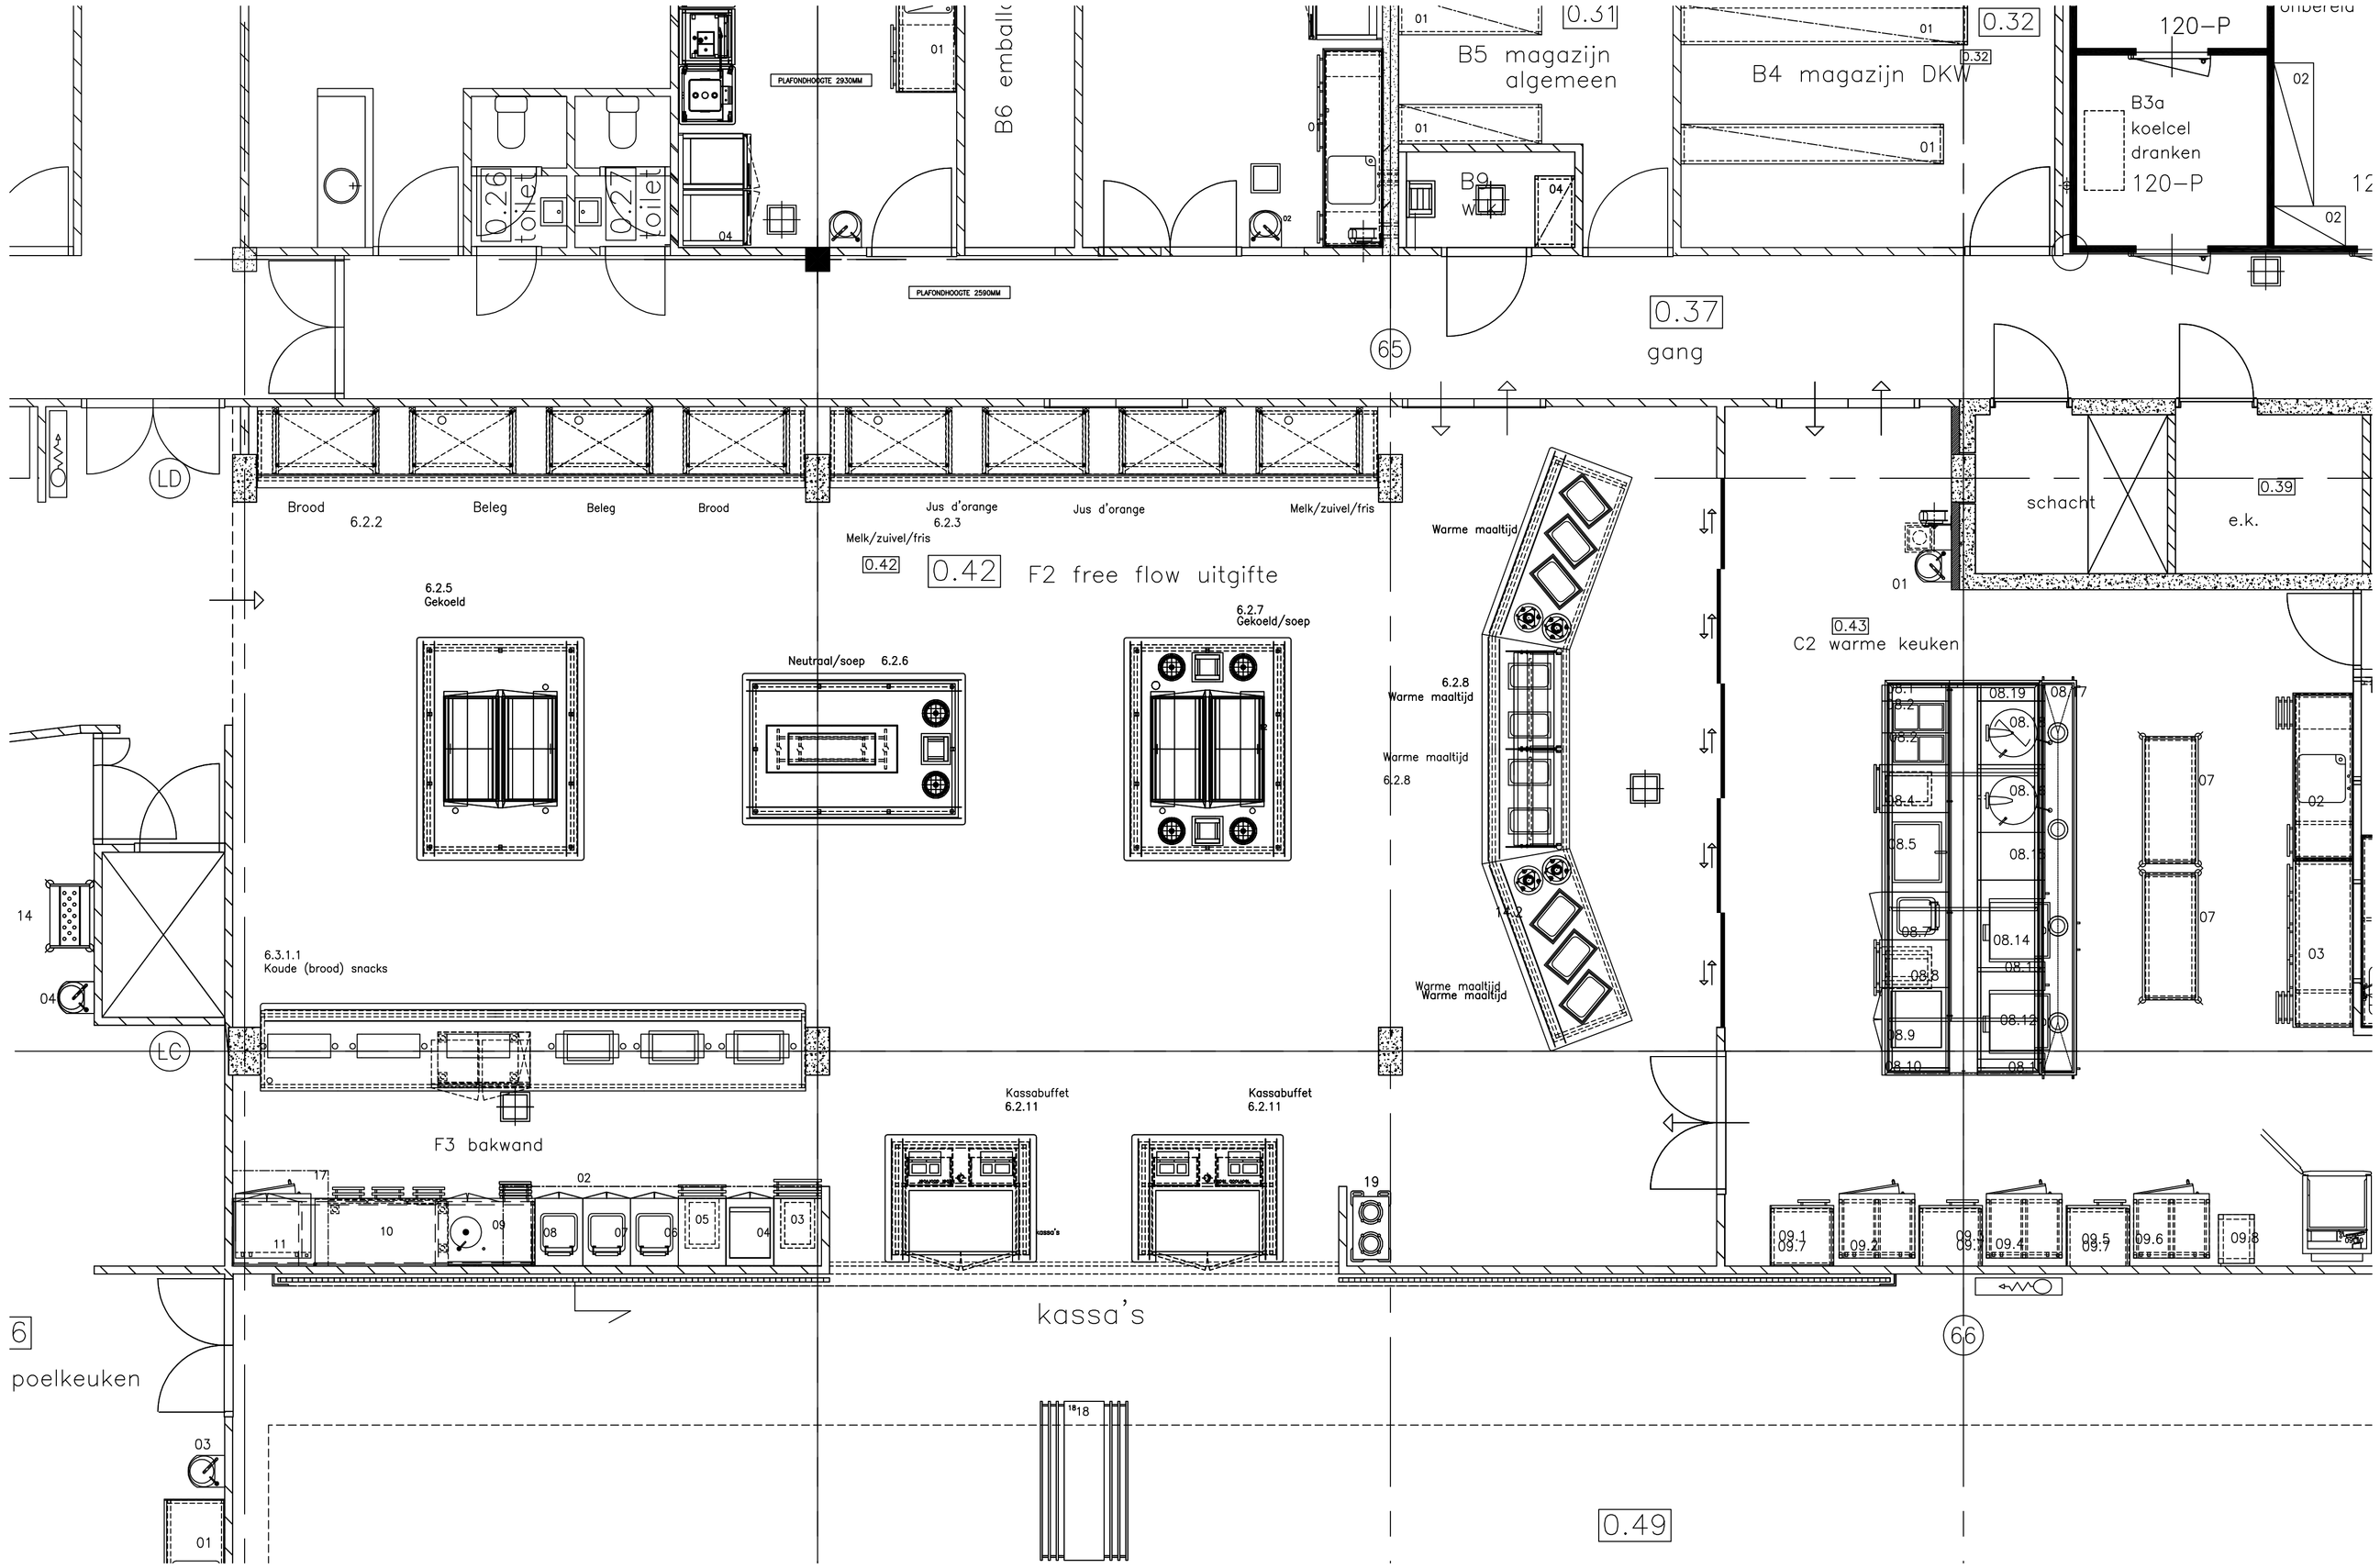

RENVOOI

Pos. nr	Omschrijving	Aantal	Opmerkingen
F2	FREE-FLOW UITGIFTE		
01en02	DIENBLADENSTAPELAARS	17	ZIE TRANSPORTMATERIAAL
03en08	UITGIFTE KOUDE SNACKS, SAPPEN, EN DRANKEN	2	
6.2.2	UITGIFTE BRROD EN BELEG	1	
6.2.3	UITGIFTE MELK EN ZUIVEL E.D.	1	
6.2.5	UITGIFTE NEUTRAAL EN SOEP	1	
6.2.8	UITGIFTE WARMMAALTIJD	1	
6.2.11	KASSA BUFFET	2	
6.2.12	ADDITIEVEN EILAND	1	
6.3.1.1	UITGIFTE BEREIDE KOUDE (BROOD) SNACK	1	
6.3.2.1	UITGIFTE WARME FRITUURSNACK	1	
F3	BAKWAND. COUNTER		
02	AFZUIGKAP	1	
03en05	NEUTRALE UNIT	2	
04	BAKPLAAT	1	ELEKTRISCH
06	FRITEUSE	3	POS.NR: 06, 07 EN 08
09	WERKTAFEL MET SPOELBAK, REKKEN EN LADEN	1	
10	KOELWERKBANK	1	
11	COMBI-STEAMER	1	
12	HANDENWASBAK	1	
16	SCHROBPUT	1	LEVERING DERDEN
17	AFZUIGKAP	1	LEVERING DERDEN

INDELINGSTEKENING

	Datum:	Get.:	Wijziging:	Datum Akkoord Verkoopadviseur Projectleider
A				
B				
C				
D				
E				
F				

0 1250 2500 3750 5000 6250 7500 mm

- DEZE TEKENING ALSMEDE DE BIJBEHORENDE GEGEVENS MOGEN NIET WORDEN GEKOPIEERD, NOCH TER INZAGE WORDEN GEGEVEN, ZONDER DE UITDRUKKELIJKE SCHRIFTELIJKE TOESTEMMING VAN BOUTER B.V.
- APPARATUUR NA PLAATSING AANSLUITEN DOOR DERDEN OP AANSLUITPUNTEN, GAS, WATER EN ELECTRA.
- AAN TE LEGGEN LEIDINGWERK, HAK-, BREEK-, BOOR- EN ANDERE BOUWKUNDIGE WERKZAAMHEDEN DOOR DERDEN.
- BEKABELING, WERKSCHAKELAARS EN WANDCONTACTDOZEN TE LEVEREN EN AAN TE BRENGEN DOOR DERDEN.
- ALLE MATEN IN HET WERK TE CONTROLEREN.

Tek.nr. :	03055-1	Getekend :	JNK	Akkoord :	Datum :
Datum :	01.06.01	Verkoopadviseur :	F.J.M. van Houten		
Schaal :	1:50	Projectcoordinator :			
Formaat :	A1	Status van de tekening:			
Klient :	Boele & van Eesteren				
	Betreft: Shell kantoor te Rijswijk				

BOUTER **GROOTKEUKENTECHNIEK**
Edisonstraat 96 2723 RR ZOETERMEER Tel.: 079-345 15 15
FAX: 079-331 54 41 / E-MAIL: cto@bouter.nl / www.bouter.nl