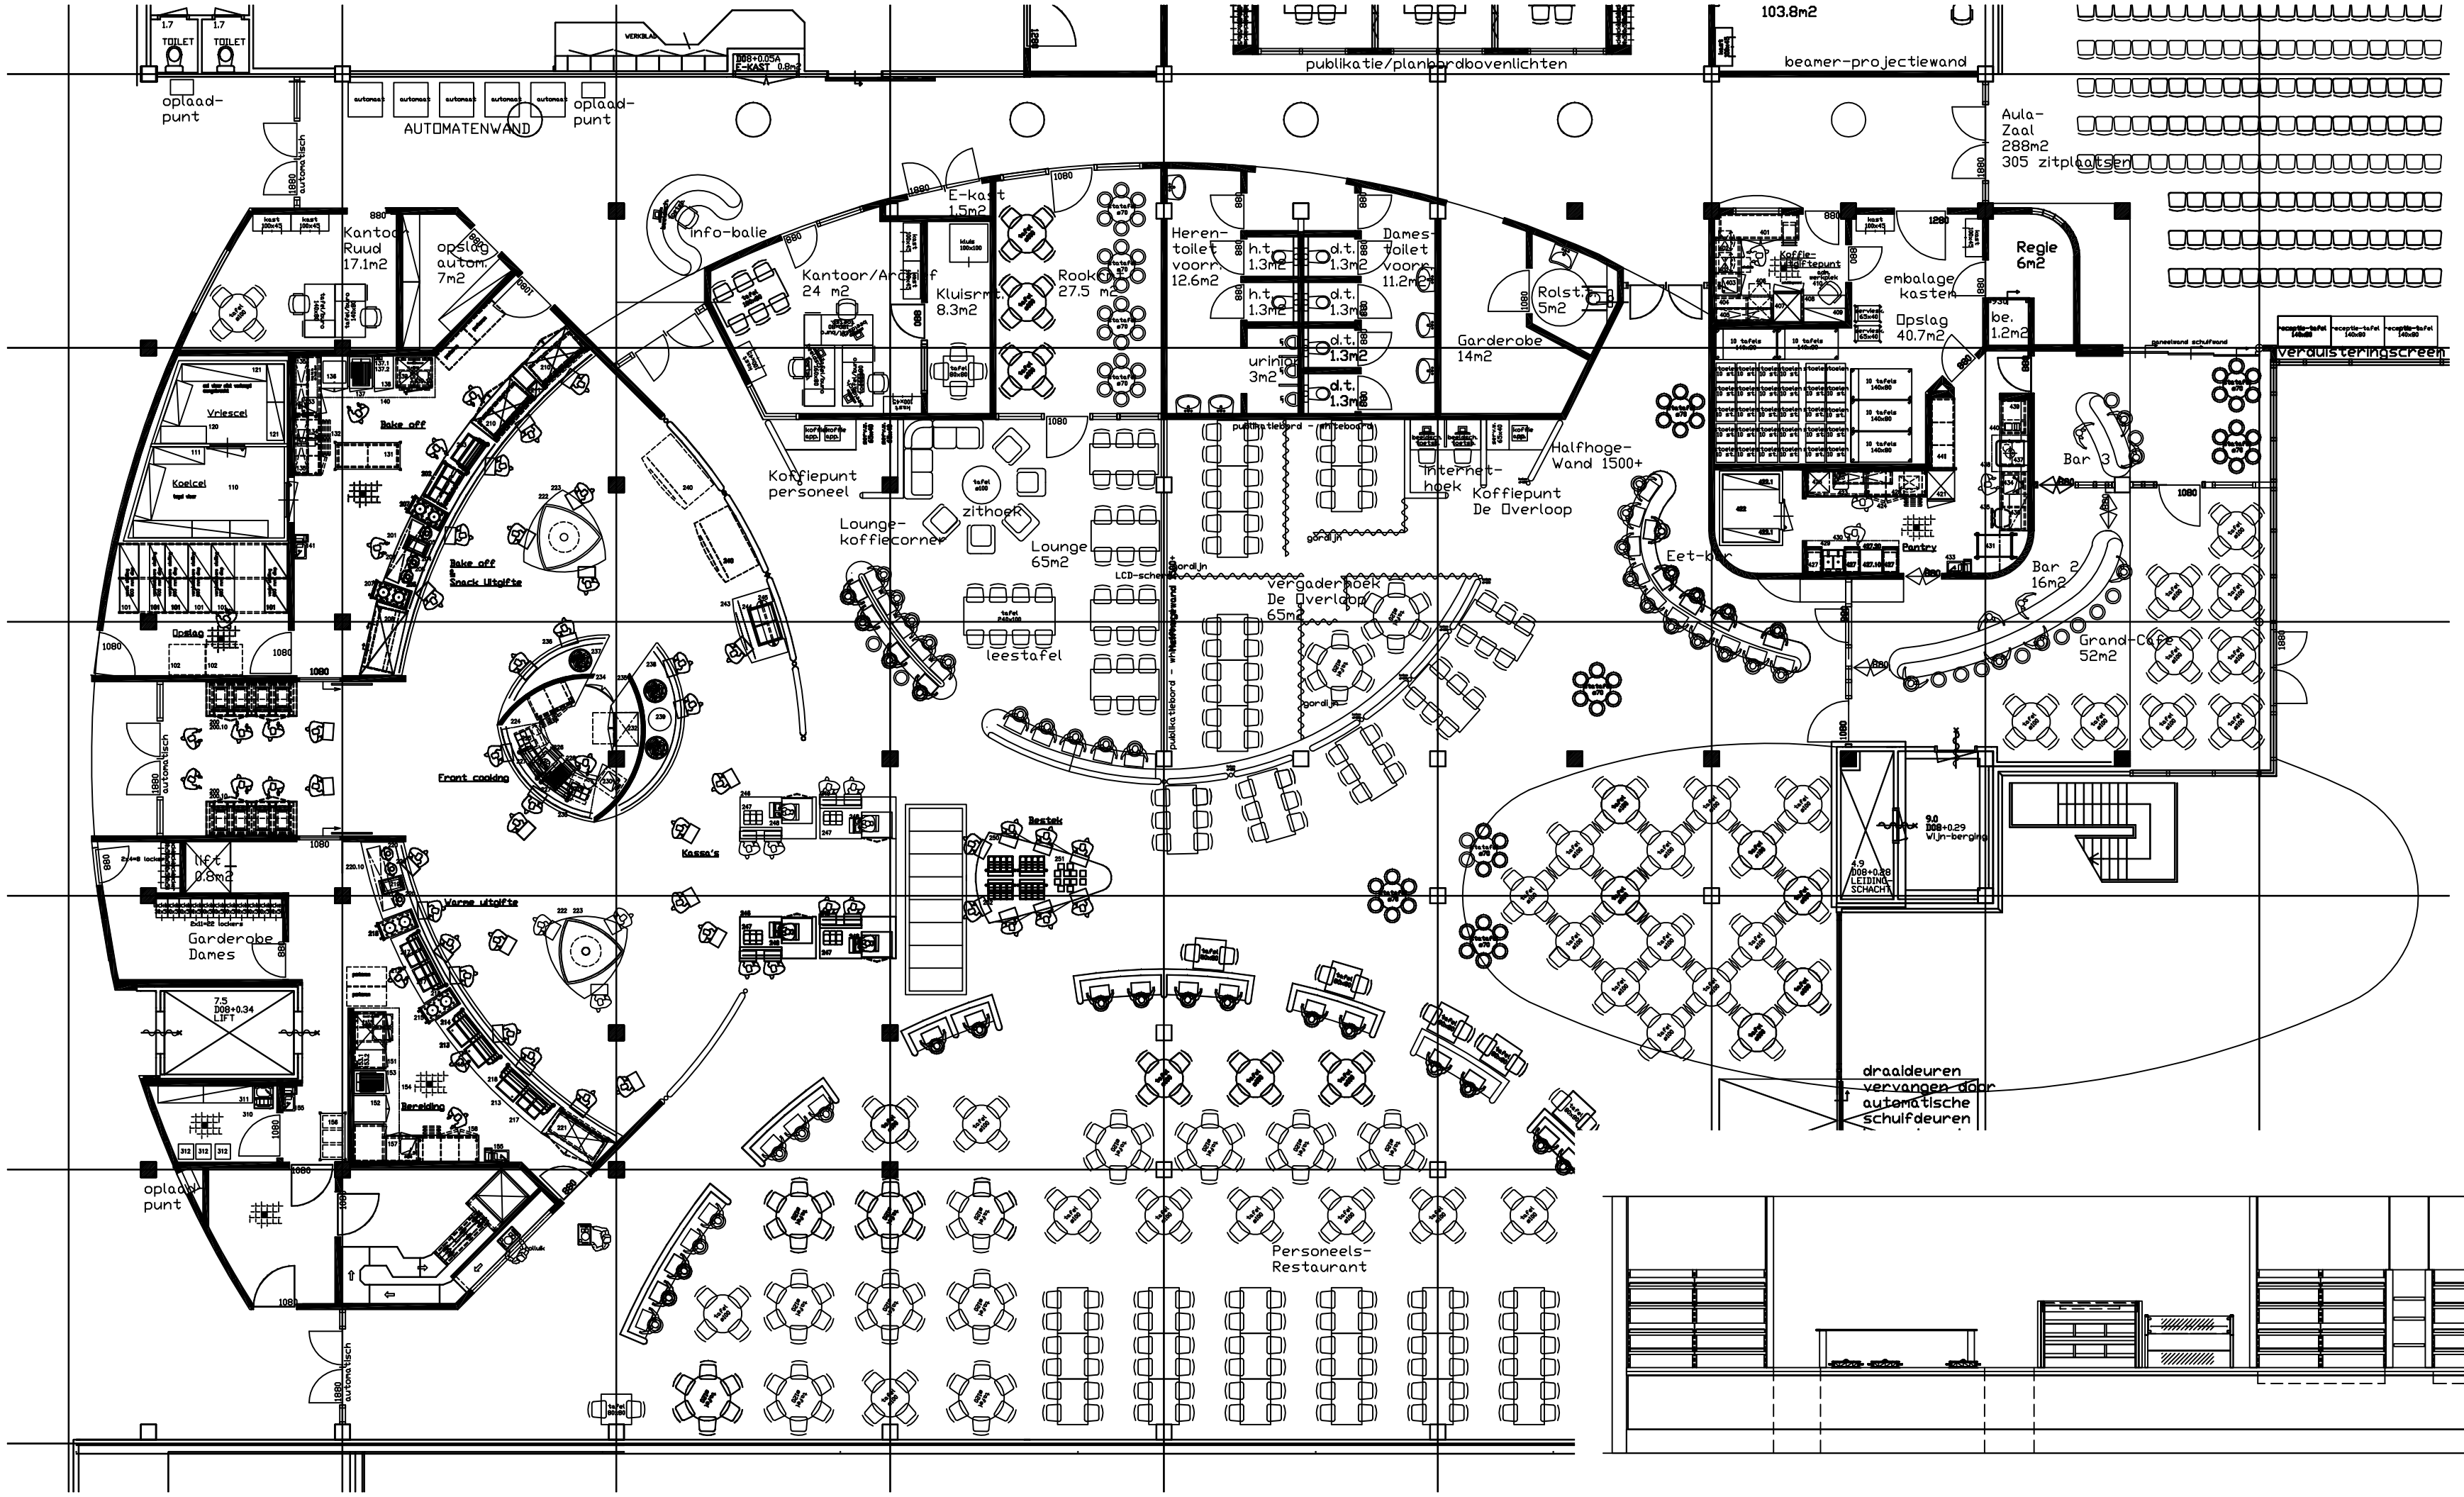

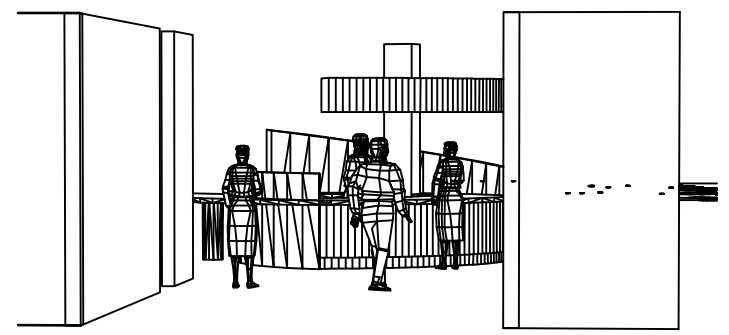

ZICHT VAN UIT DE GANG NAAR FRONTCOOKING

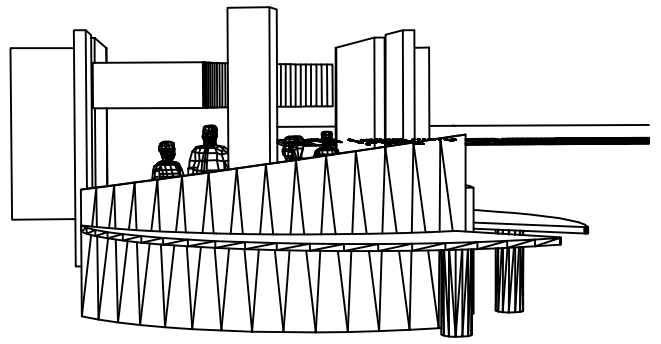

ZICHT VAN UIT HET UITGIFTE GEBIED NAAR DE TOEGANG

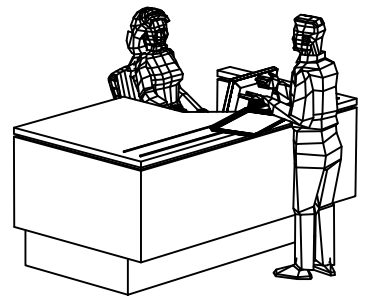

VOORBEELD VAN ERGONOMISCHE KASSA UNIT

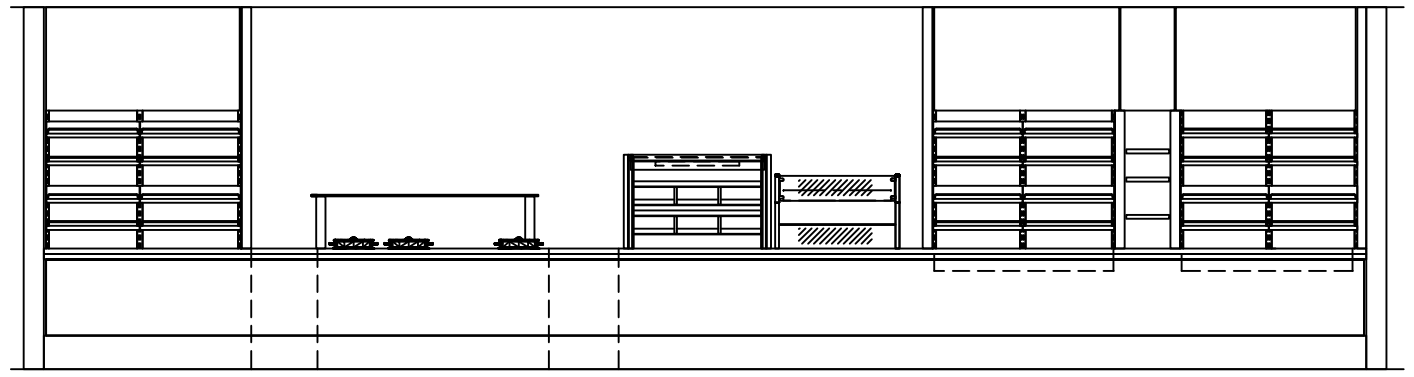

www.bouter.nl & www.segis.nl

INDELINGSTEKENING

WIJZIGINGEN

	Datum	Gebr.	Wijziging
A			
B			
C			
D			
E			
F			

- DEZE TEKENING ALSMEDE DE BINNENVRENDE GEGEVENS MOGEN NIET WORDEN GEKOPIEERD, NOCH TER INZIE WORDEN VERGEVEN, DANDER DE UITDRAGVELLIGE SCHRIFTELIJKE TOESTEMMING VAN BOUTER
- AANSLUITINGEN EN PLAATSING AANGELEVERD DOOR DERDEN OP AANGELEGDPUNTEN.
- APK/KEURINGEN EN ELECTRA.
- AAN TE LEGGEN LEIDINGWERK, RWA-, BREED-, BOOR- EN ANDERE BOUWKUNDIGE WERKZAAMHEDEN DOOR DERDEN.
- BOUWKUNDIG, WERKOMVANGLAARS EN WANDCONTACTDOZEN TE LEVEREN EN AAN TE BRENGEN DOOR DERDEN.
- ALLE MATEN IN HET WERK TE CONTROLEREN.

Bouwkundige aanbrenger	van de datum	Aangebracht door:	op datum

Tek.nr. :		Tekenaar :	
Datum :		Verkoopadviseur :	
Schaal :		Projectleider :	
Formaat:		Status van de tekening:	VOORLOPIG
Bestelbr :			

BOUTER GROOTKEUKENTECHNIEK
Gildenstraat 96 / 2723 RB / ZOETERMEER Tel. (079) 345 15 15
Fax: (079) 331 54 41 / E-mail: staff@bouter.nl / www.bouter.nl